



WIDOK NA ŚCIEK PODCHODNIKOWY

SKALA 1:50

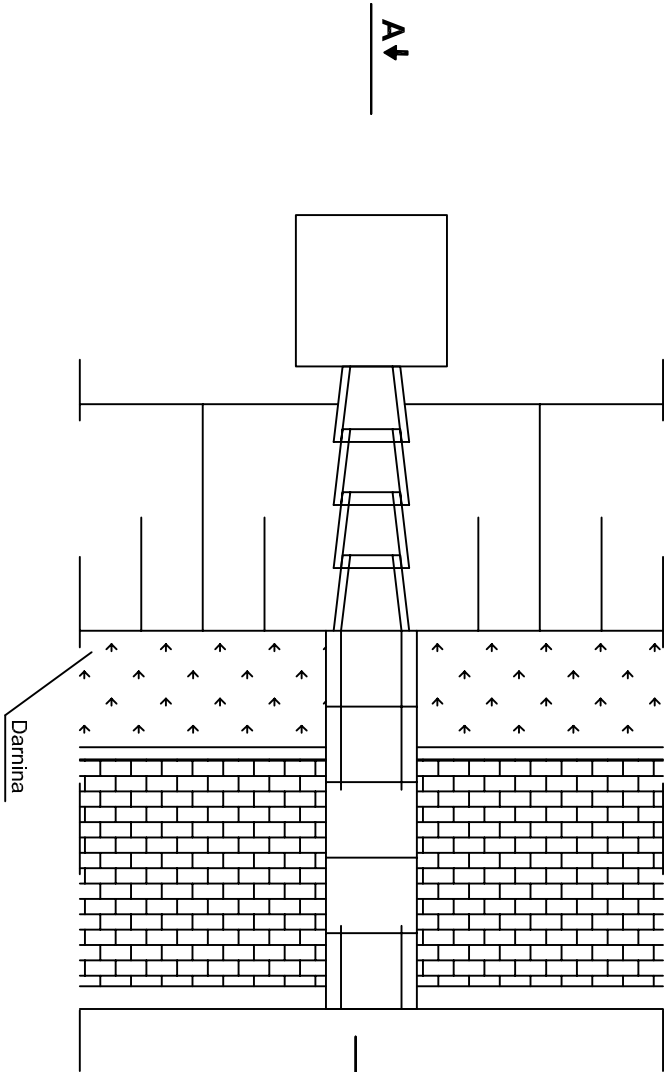


PŁYTA ŚCIEKOWA BETONOWA - TYP KORYTKOWY

SKALA 1:10

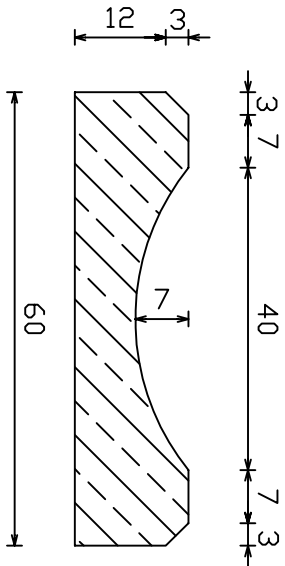


PRZEKRÓJ PRZEZ CHODNIK W MIEJSCU ŚCIEKU

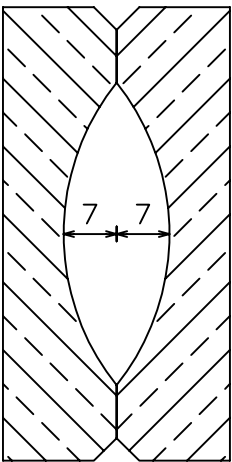


PRZEKRÓJ NORMALNY A-A

SKALA 1:50

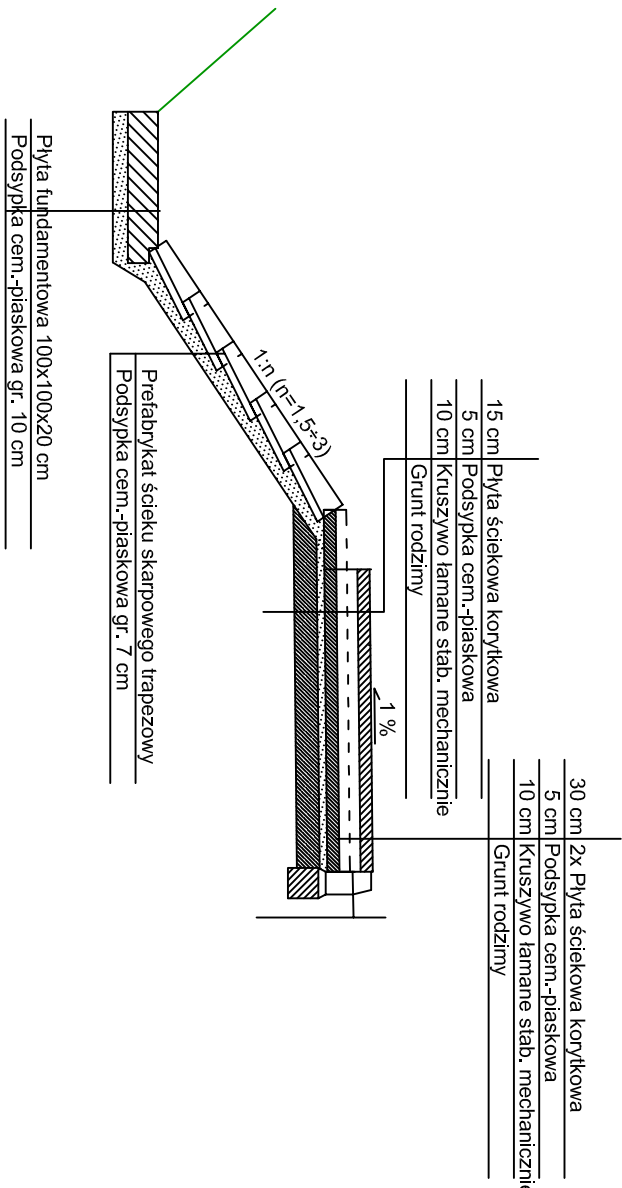

PREFABRYKAT ŚCIEKU SKARPOWEGO

SKALA 1:10

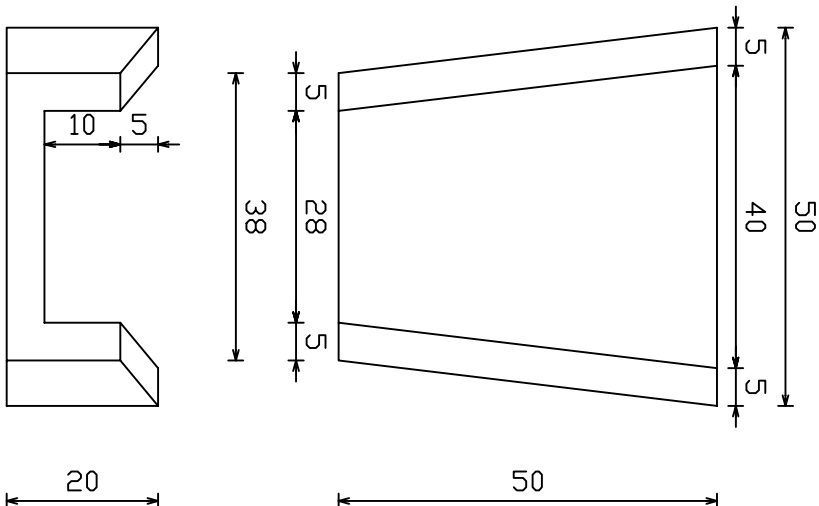

Inwestor		Gmina Tczew ul. Lecha 12 83-110 Tczew					
PROJEKT BUDOWLANY							
Branża	Drogi	Skala	1:10 1:50	Data	II 2014	Nr rys.	5.2
Nazwa		Przebudowa ul. Klonowej w m. Czarlin w gm. Tczew wraz z budową oświetlenia					
Opracował	mgr inż. Michał Sadowski		Tytuł rysunku				
Projektował	mgr inż. Tomasz Komar						
upr. nr POM/0240/PWOD/08							
Sprawdził inż. Józef Libiszewski							
upr. nr 277/67			SZCZEGÓŁ KONSTRUKCYJNY ŚCIEKU PODCHODNIKOWEGO				