

MIEJSCOWY PLAN ZAGOSPODAROWANIA PRZESTRZENNEGO GMINY TCZEW

ZMIANY DO PLANU

WIEŚ BAŁDOWO dz. nr 92/1

skala 1:500 załącznik nr 4

Przed przystąpieniem do prac projektowych należy na niniejszy podkład mapowy namieścić urządzenia techniczne podziemne i nadziemne
oraz projektowane i uzgodnione w Zespole Uzgodnienia Dokumentacji w Gdańsku

MAPA SYTUACYJNO - WYSOKOŚCIOWA do celów projektowych skala 1:500

Stan mapy aktualny na dzień: 07.08.1997

obiekt: działka 92/1
obręb: Bałdowo
gmina: Tczew
woj.: gdańskie


wyk.:
Usługi Geodezyjno -
M.R. Zaręba
ul. Czyżykowska
83-110 Tczew

NR. DZ. 11/891/97
Tczew, dnia 07.08.1997

Poziom odniesienia: KRONSTADT
Nr. arkusza mapy zasadniczej: 325.413.114

Niniejszy plan był wyłożony do publicznego wglądu w Urzędzie Gminy w Tczewie od dnia 15.05.1998 r. do dnia 04.06.1998 r. z załącznikiem z prognozą,

Niniejszy plan zatwierdzony został Uchwałą Nr XXX/291/98 Rady Gminy w Tczewie z dnia 19.06.1998 r.

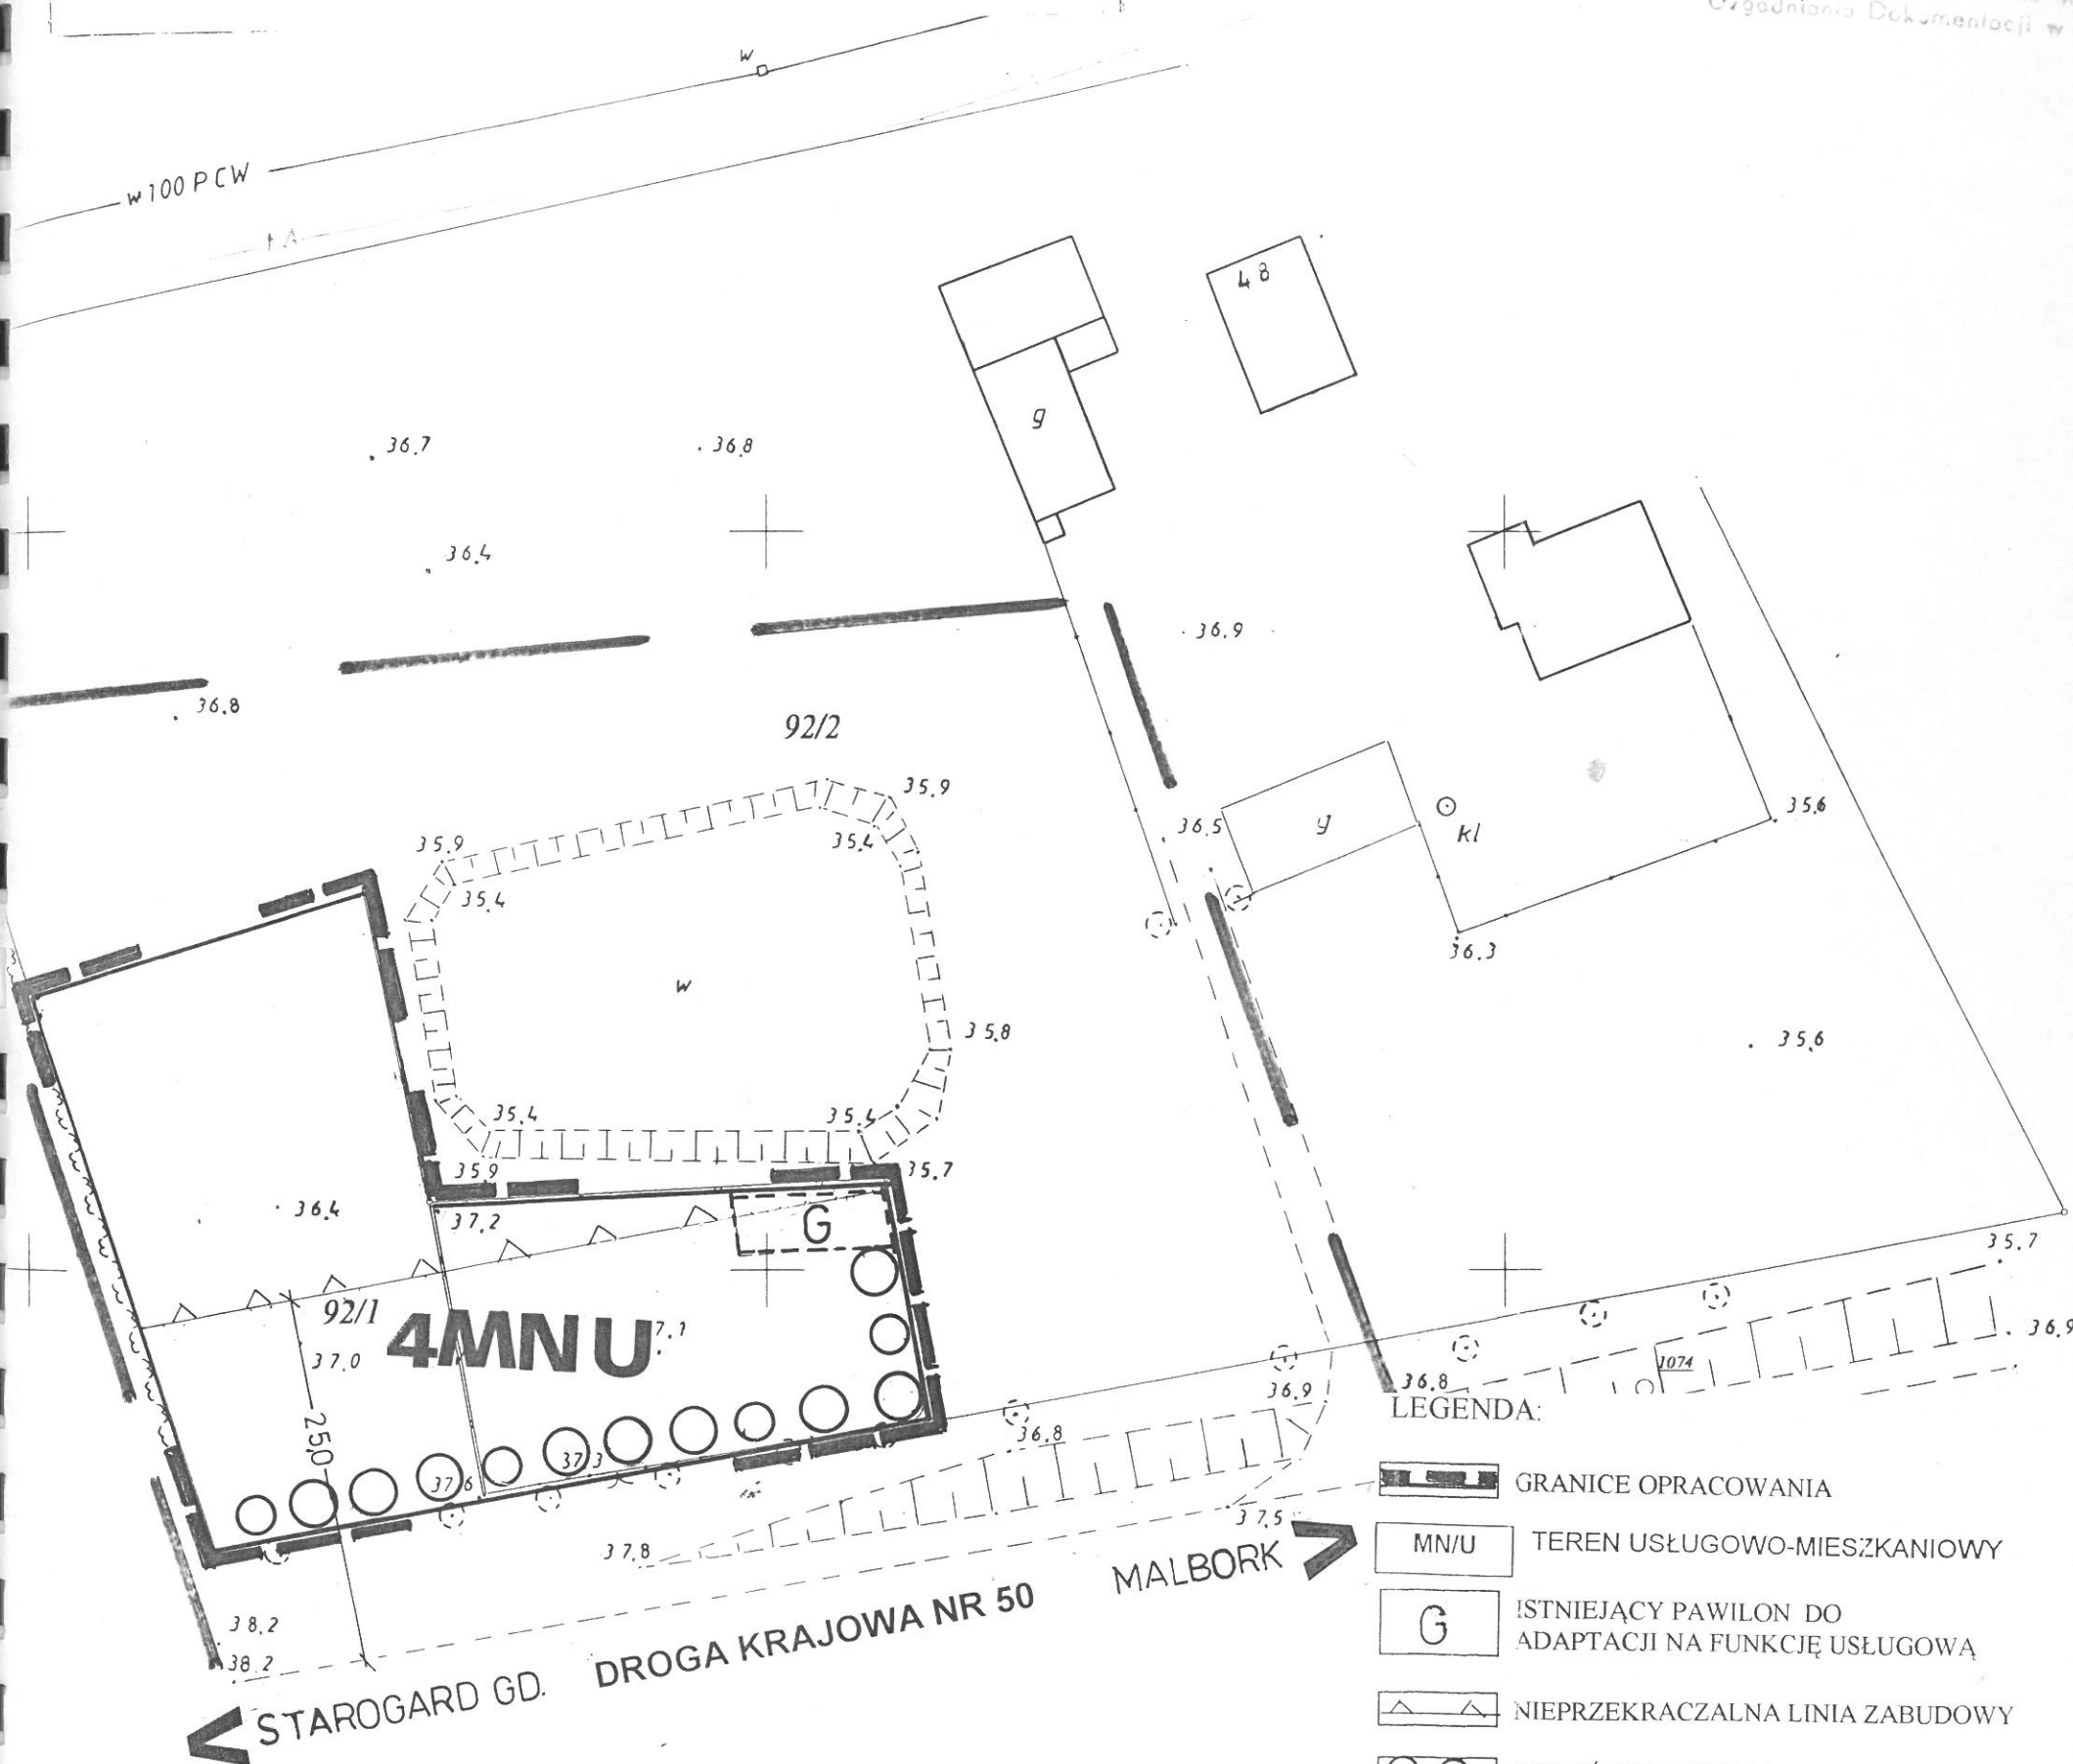

LEGENDA:

- GRANICE OPRACOWANIA
- TEREN USŁUGOWO-MIESZKANIOWY
- ISTNIEJĄCY PAWILON DO ADAPTACJI NA FUNKCJĘ USŁUGOWĄ
- NIEPRZEKRACZALNA LINIA ZABUDOWY
- ZIELEŃ IZOLACYJNA

Przedsiębiorstwo Projektowo-Realizacyjne „DOM” Starogard Gdański				
TEMAT: Miejscowy Plan Zagospodarowania Przestrzennego gminy Tczew				
Zmiany do Planu				
TRESC RYSUNKU:	Projektant	mgr inż. arch. Alicja Wysoczyńska upraw. nr. 352/88	URBAN.	skala 1:500
RYSUNEK PLANU	Kierownik pracowni	mgr inż. arch. Maria Kielb-Stańczuk upraw. nr. 1334/93		Nr rysunku 4

Wzrost do projektowego zasobu geodezyjnego
i kartograficznego w dniu 7.08.1997
nr 891/97

(Podatki: art. 19 i art. 40 ust. 2 Ustawy - data 17 maja 1999 r. - Projekt geodezyjno i kartograficzny
Dz. U. Nr 33, poz. 1303 i Nr 43, poz. 2412)

Średnia, dn. 7.08.1997.