


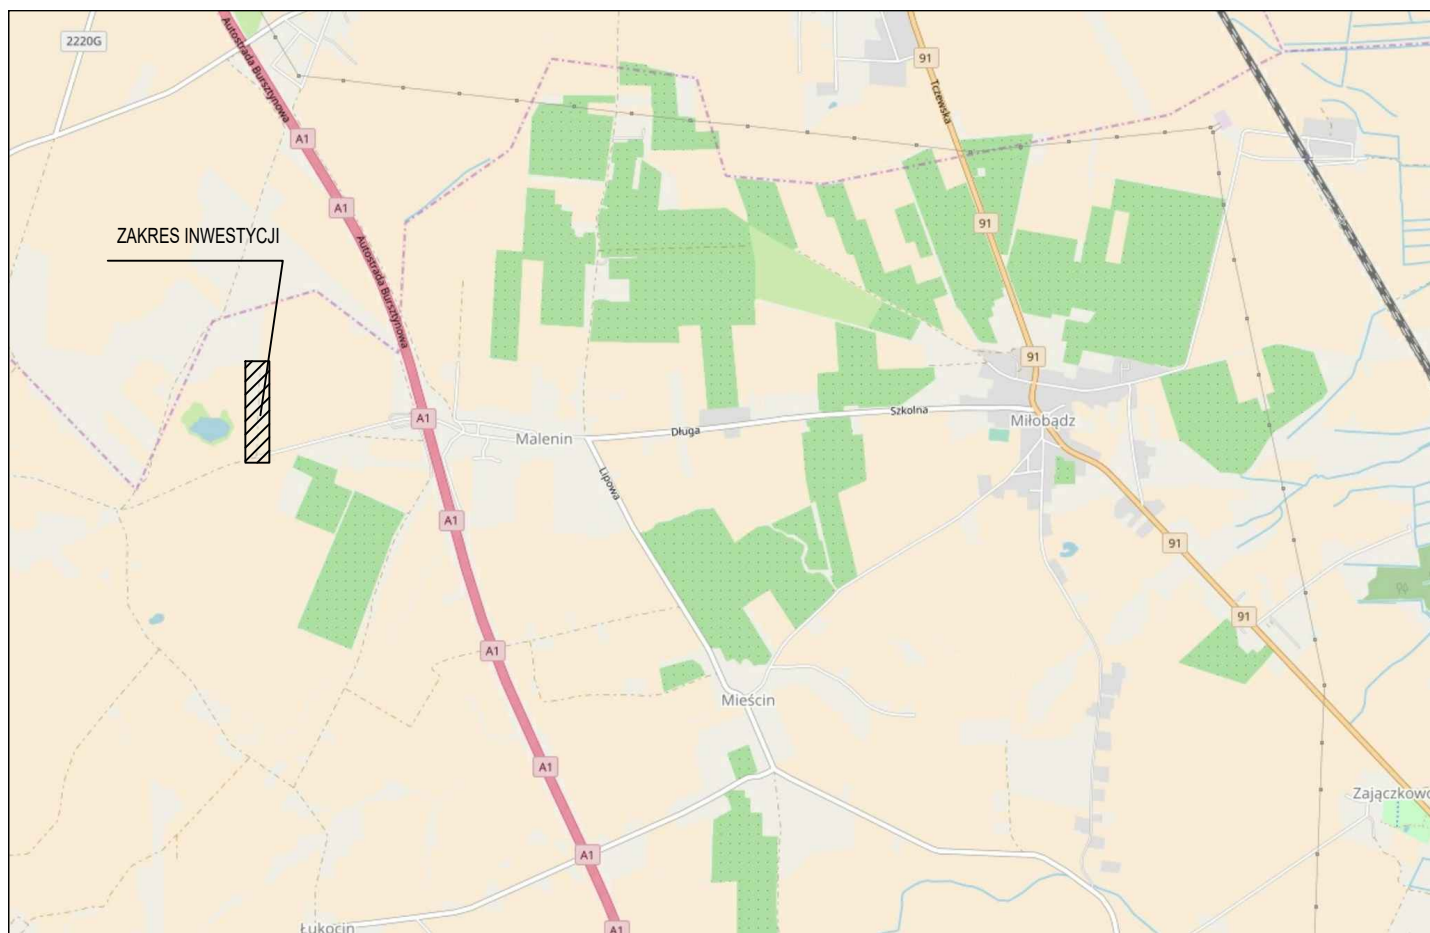

Inwestor		Gmina Tczew ul. Lecha 12 83-110 Tczew	Projektant		PRZEDSIĘBIORSTWO BUDOWLANO-MONTAŻOWE "DROG-BUD" s.c. Wojciech Rytlewski, Ireneusz Zagórski 83-110 Tczew, ul. Piaskowa 3	
PROJEKT WYKONAWCZY						
Branża		Skala	1:10000	Data	IX 2017	Nr rys. 1
drogowa						
Przebudowa ul Krótkiej w m. Malenin						
branża drogowa	Projektował mgr inż. Tomasz Komar upr. nr POM/0240/PWOD/08				Tytuł rysunku	
	Sprawdził mgr inż. Wojciech Rytlewski upr. nr POM/0090/PWOD/11				PLAN ORIENTACYJNY	