

MAPA DO CELÓW PROJE

skala 1:1000

Województwo: pomorskie

Obiekt: CZARLIN

Działka Nr: 128

Osnowa pozioma: Układ „65”

Osnowa wysokościowa: Poziom odn. „K

Nr ks. robót:


Nr ark. mapy: 325.413.1113
1142

Mapę zaktualizowano na dzień: 07.04.2002


Właściciel, władający, inwestor, są prawnie zobowiązani do ochrony znaków granicznych na terenie inwestycji budowlanej (nieruchomości) (art. 15.48 pkt 3 Ustaw z dnia 17.05.86 r. Dz.U.Nr 30, poz. 163 - Prawo geodez. i kartograf.)

Wykonał: K. Mucha


WYKONANIE
K. Mucha
325.413.1113
1142

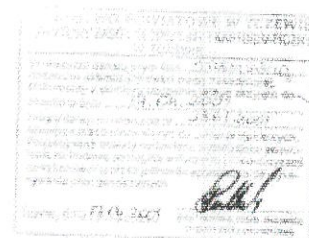

Przed przystąpieniem do prac projektowych należy się upewnić, czy dane mapowe zostały skontrolowane i są aktualne. Projektant nie odpowiada za błędy w danych mapowych. 

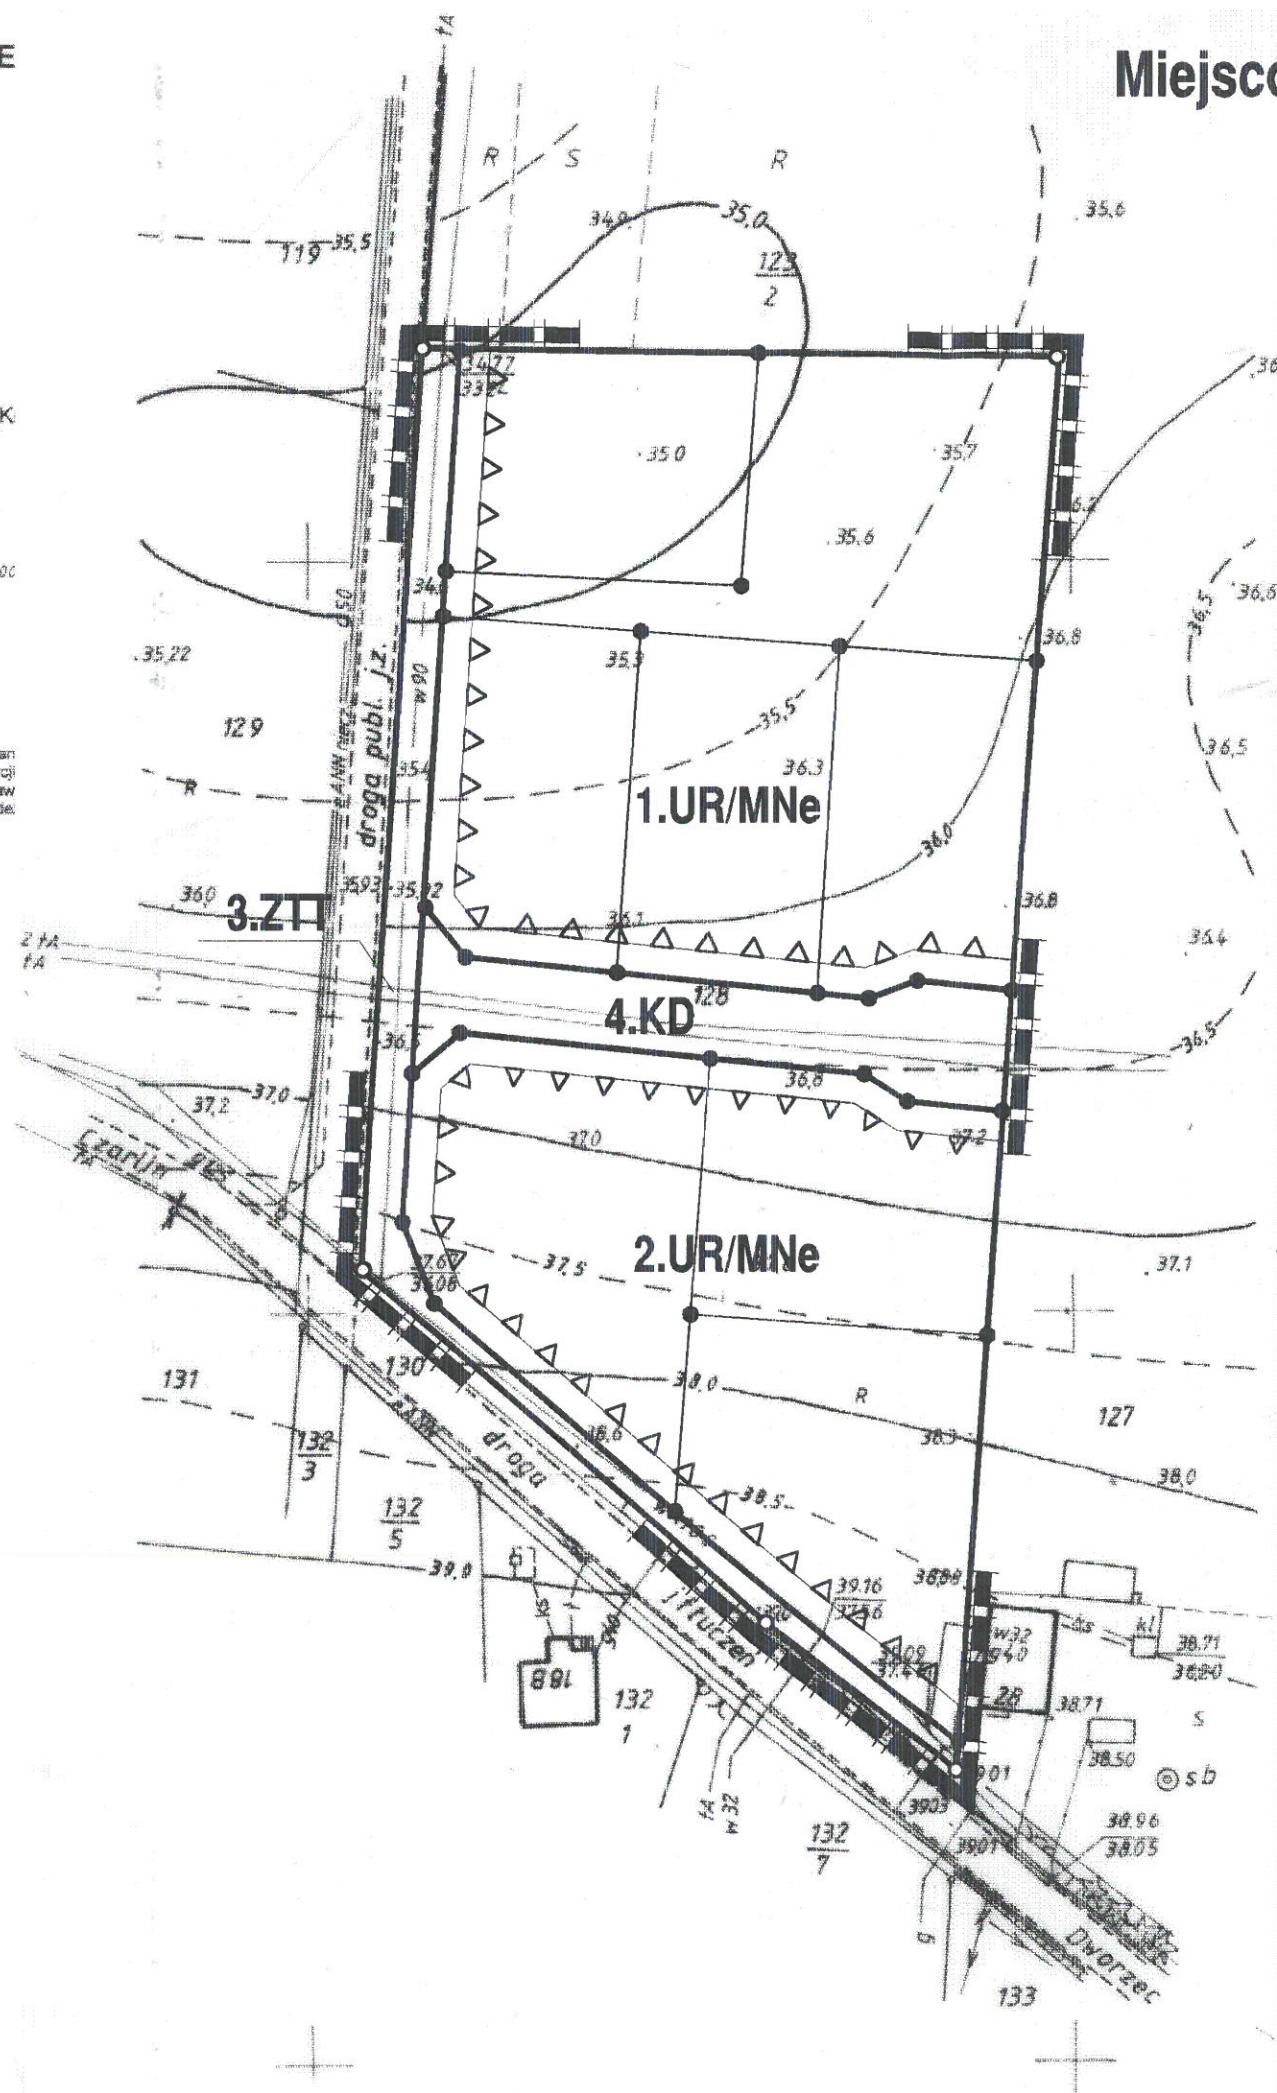


Miejscowy Plan Zagospodarowania Przestrzennego obszaru działki nr: 128 wieś Czarlin gmina Tczew

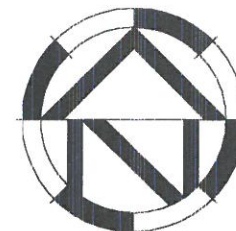

skala 1:1000

Legenda

Oznaczenia graficzne

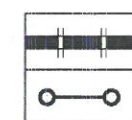

granica opracowania

linie podziału istniejące

Ustalenia planu

UR/MNe
ZTT
KD

tereny zabudowy usługowej, produkcyjno-gospodarczej z dopuszczeniem funkcji mieszkaniowej
pas techniczny dla modernizacji dróg i przebiegu infrastruktury
droga dojazdowa

linie rozgraniczające tereny o różnym sposobie użytkowania

linie podziału projektowane

nieprzekraczalna linia zabudowy

Załącznik nr 1
do Uchwały Nr VI/99/2003 Rady Gminy w Tczewie
z dnia 26 marca 2003 r.

Projekt planu był wyłożony do publicznego wglądu
w siedzibie Urzędu Gminy w Tczewie
w dniach od 23.12.2002 r. do 24.01.2003 r.



Generalny Projektant	mgr inż. arch. Maria Krystyna Sikorska upr. urb.1491/99/PUMIRM	Data 06 maja 2002
Opracowanie graficzne	arch. Jerzy Michałik arch. Joanna Kawałka	Tam
Weryfikował	mgr inż. arch. Barbara Kramarzewska upr. urb.349/98	8/216-04-2001/I
Umowa 216/04/2001	Miejscowy Plan Zagospodarowania Przestrzennego obszaru działki 128 wieś Czarlin gmina Tczew	Karta Terenu 8/216-04-2001/21
Skala 1:1000	Rysunek planu	Nr rysunku 21