

ZMIANY DO PLANU

skala 1:1000

Załącznik nr 1 do uchwały

1. ELEMENTY PODLEGAJĄCE ZATWIERDZENIU

Granice opracowania

Linie rozgraniczające terenów o różnych funkcjach lub zasadach zagospodarowania

PE

III. ELEMENTY INFORMACYJNE NIE PODLEGAJĄCE

ZATWIERDZENIE


istniejące granice własności

ZI Filar ochronny (zielen izolacyjna)

Wjazd na teren zwłocwni

Proponowana lokalizacja zaplecza

istniejąca linia energetyczna średniego napięcia

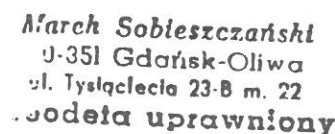

Projekt Podziału Nieruchomości


położonej w Lipuszu gm. Lipusz
obręb nr __ ark. Nr 7 ⁴⁰⁴działka nr ⁴⁰⁵pow. 0,3056 ⁴⁰⁶

właściciel Cyran Henryk i Franciszka, Lubecki Mirosław i
skala 1 : 1000 Mirosław, Anna Lipińska

skala 1 : 10000

MIEJSCOWY PLAN Zagospod. Przestrzennego
Cz. Działki nr 405/2 w Lipuszu /Zmiana do
Miejscowego Planu Ogólnego Zagospod.
Przestrzennego Gminy Lipusz

RYSUNEK PLANU

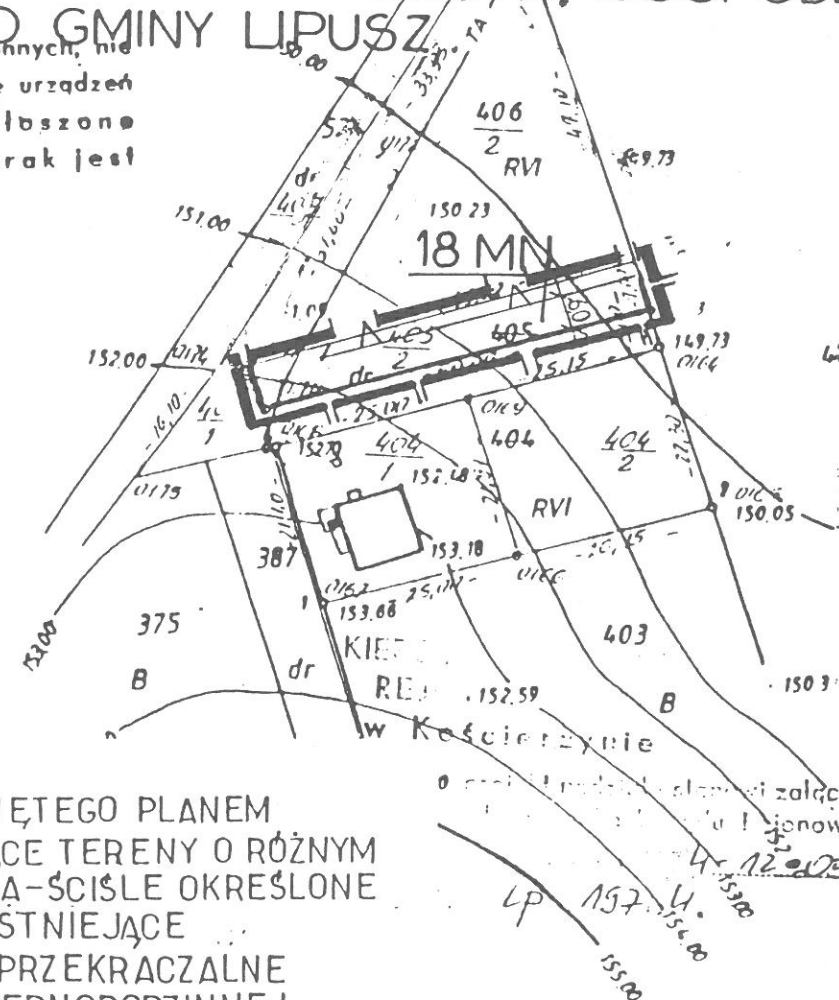

0 197.4.15.00 155.00

KIEROWNIK URZĘDU
J. Stancel
mgr Zbigniew Stancel

	GRANICA OBSZARU OBJĘTEGO PLANEM
	LINIE ROZGRANICZAJĄCE TERENY O RÓŻNYM
	SPOSÓB UŻYTKOWANIA - ŚCIŚLE OKREŚLONE
	GRANICE WŁASNOŚCI ISTNIEJĄCE
	LINIE ZABUDOWY NIEPRZEKRACZALNE
	TERENY ZABUDOWY JEDNORODZINNEJ

[illegible]

BIURO PLANOWANIA PRZESTRZENNEGO w GDAŃSKU
PROJEKTANT mgr inż. arch. Danuta Skrzypińska-Kopczyńska
upr. plan. przestrz. nr 333/38
Nr zlec. 1012/D5/95 | Data oprac. 1996

spring 1994 x11-172
GEODETA UPRAWNIONY

Marek Sobleszczański
Zaświadczenie Nr B164