

Miejscowy Plan Zagospodarowania Przestrzennego

dla obszaru na terenie wsi **GNISZEWO**
dz. nr 35/2
gmina Tczew




skala 1:2000



skala 1:25000

Wyrys ze Studium Uwarunkowań i Kierunków
Zagospodarowania Przestrzennego Gminy Tczew
zatwierdzonego uchwałą Rady Gminy Tczew Nr XXII/210/2000 z 28.12.2000 r.
zmienionego uchwałami:
Nr XXVII/440/2005 z 25.02.2005 r., Nr XXVIII/447/2005 z 30.03.2005 r.,
Nr XLVI/635/06 z 25.10.2006 r., Nr XIX/178/08 z 04.06.2008 r.

- obszar wyznaczony do sporządzenia miejscowego planu zagospodarowania przestrzennego
- tereny predysponowane pod zabudowę z preferencją dla rozwoju funkcji produkcyjno-gospodarczej
- tereny predysponowane pod zabudowę z preferencją dla rozwoju funkcji mieszkaniowo-usługowej
- obszary zakwalifikowane do przydomowego oczyszczania ścieków
- tereny rolne
- Zespoły dworsko-parkowe (lub folwarczne)
- obszary wyznaczone do sporządzenia miejscowych planów zagospodarowania przestrzennego
- planowany gazociąg tranzytowy o znaczeniu międzynarodowym

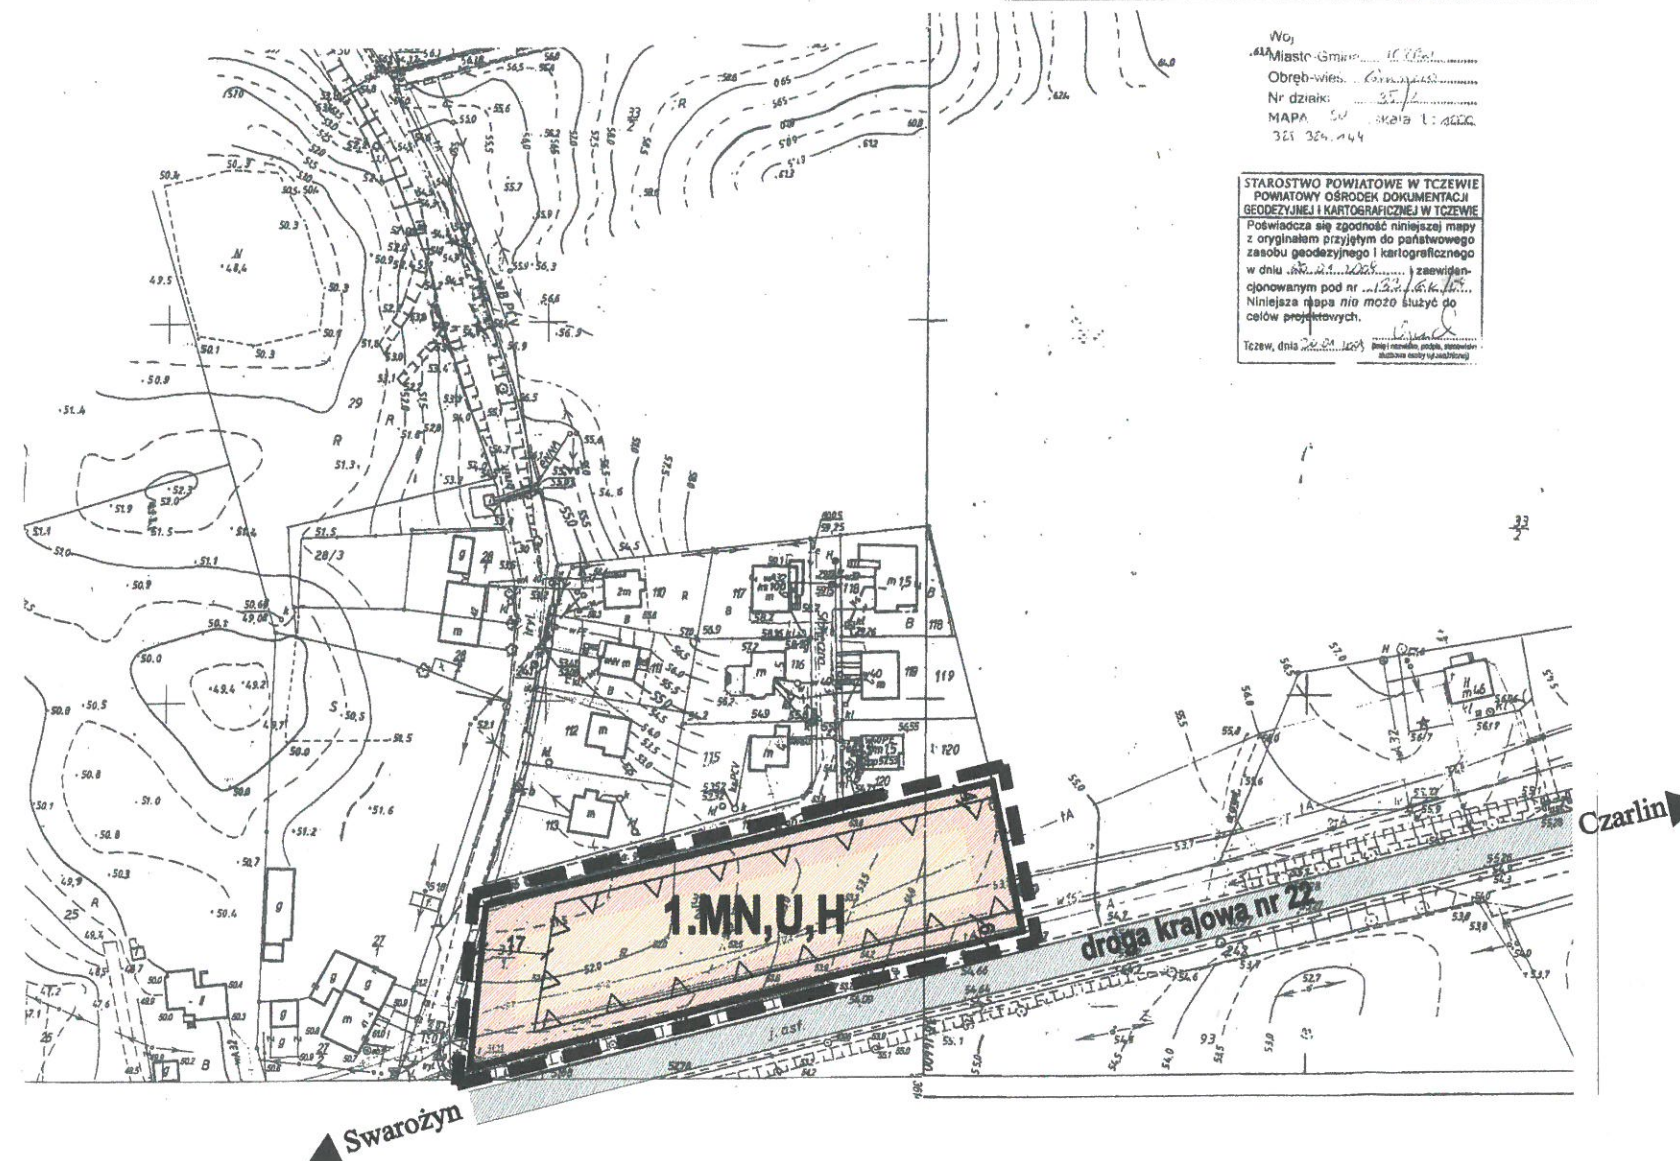

Woj. ...
Miasto/Gmina ...
Obręb-wies. ...
Nr działki ...
MAPA ... skala 1:2000
361 364 444

STAROSTWO POWIATOWE W TCZEWIE
POWIATOWY OŚRODEK DOKUMENTACJI
GEODEZYJNEJ I KARTOGRAFICZNEJ W TCZEWIE
Poświadczam zgodność niniejszej mapy
z oryginałem przyjętym do państwowego
zasobu geodezyjnego i kartograficznego
w dniu ...
Niniejsza mapa nie może służyć do
celów projektowych.

Tczew, dnia ...

Legenda I USTALENIA PLANU

1. Ustalenia ogólne

- granice obszaru objętego planem miejscowym
- linie rozgraniczające tereny o różnym sposobie zagospodarowania
- nieprzekraczalne linie zabudowy

2. Ustalenia funkcji terenów

- MN,U,H tereny zabudowy mieszkaniowej jednorodzinnej usługowej i handlowej

II INFORMACJE I ZALECENIA

- droga krajowa nr 22

Przewodniczący
Rady Gminy
Krzysztof ...

Załącznik Nr 1 do uchwały Nr ...
Rady Gminy Tczew z dnia ...

DIogenes STUDIO sp. z o.o. 80-430 Gdańsk, Mieroszewskiego 27	Generalny Projektant	mgr. inż. arch. Maria Krystyna Sikorska upr.urb.1491/99/PUMIRM	Data lipiec 2009
	Opracowanie graficzne	mgr. inż. arch. Anna Hamerska	Tom 1/1103-01-08/PP
	Umowa 1103/01/09	Miejscowy Plan Zagospodarowania Przestrzennego dla obszaru na terenie wsi GNISZEWO, dz. nr 35/2 gmina Tczew	Nr rysunku 1
	Skala 1:2000	Rysunek planu	