


Miejscowy Plan Zagospodarowania Przestrzennego obszaru działki nr: 241/3 wieś Rokitki gmina Tczew

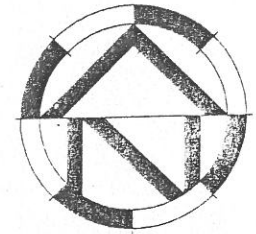

skala 1:1000

Mapa do celów projektowych

skala 1:500

Województwo: pomorskie

Obiekt: Rokitki-dz. 241/3

Osnowa pozioma : Układ „65”

Osnowa wysokościowa : Poziom odn. „Kronsztadt”

Nr ark. mapy: 325.322-24 24,-24 42

Mapę zaktualizowano na dzień: 20.02.2001r.


Właściciel, władający, inwestor, są prawnie zobowiązani do ochrony znaków granicznych na terenie inwestycji budowlanej (nieruchomości) (art. 15, 48 pkt. 3 Ustawy z dnia 17.05.89r. Dz.U.Nr.30 poz. 163-Prawo geodez. i kartograf.)

Wykonawca: E. Rutkowska

USŁUGI GEODEZYJNE
Elżbieta Rutkowska
Uprawn.: GUGIK - Wa-wa nr 594787
ul. Armii Krajowej 57D/8, tel. 132-63-83
85-110 Tczew, NIP 595-108-80-11


Przed przystąpieniem do prac projektowych należy na niniejszy podkład mapowy nałożyć oznaczenia techniczne podziemie i naziemne:
- projektowane i uzgodnione w Zespole Uzgadniania Dokumentacji Projektowej w Tczewie

STAROSTWO POWIATOWE W TCZEWIE
POWIATOWY ZAGOSPODAROWANIE PRZESTRZENNE
W TCZEWIE
15.03.2004
241/3
Tczew, dnia 15.03.2004

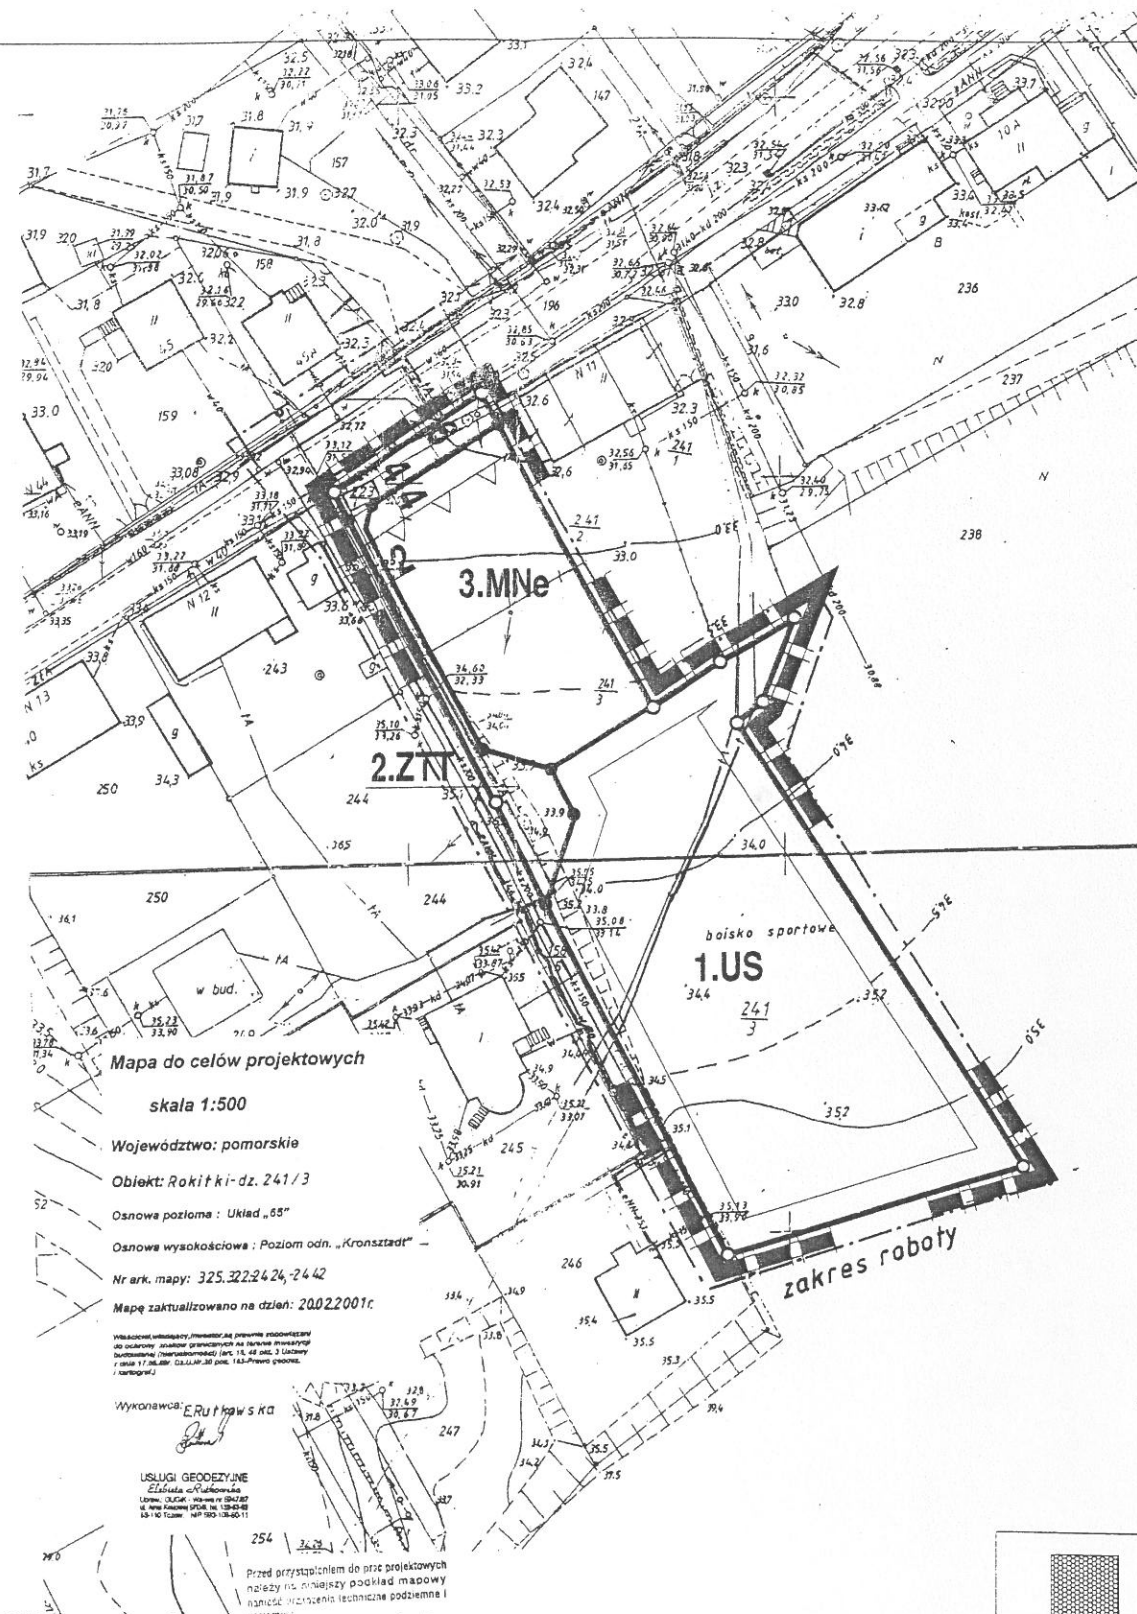

Legenda


Oznaczenia graficzne

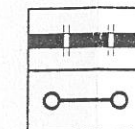

granica opracowania

linie podziału istniejące

Ustalenia planu

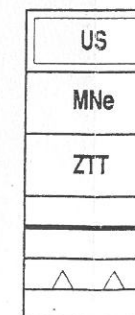

US tereny usług sportowych z zielenią towarzyszącą

MNe teren zabudowy mieszkaniowej
jednorodzinnej wolnostojącej


ZTT pas techniczny dla modernizacji ciągów pieszo-jezdnymi
i dróg i przebiegu infrastruktury

linie rozgraniczające tereny
o różnym sposobie użytkowania

nieprzekraczalne linie zabudowy

Załącznik nr 1
do Uchwały Nr..... Rady Gminy Tczew
z dnia.....

Projekt planu był wyłożony do publicznego wglądu
w siedzibie Urzędu Gminy w Tczewie
w dniach od 09.08.2004 r. do 06.09.2004 r.

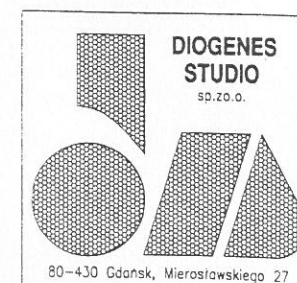

DIODENES
STUDIO
sp. z o.o.

80-430 Gdansk, Mierosławskiego 27

Generalny Projektant	mgr inż. arch. Maria Krystyna Sikorska upr. urb.1491/99/PUMIRM	Data lipiec 2004
Opracowanie graficzne	arch. Ewa Działowska	Tom 8/216-04-2001/I
Umowa 216/04/2001	Miejscowy Plan Zagospodarowania Przestrzennego obszaru działki 241/3 wieś Rokitki gmina Tczew	Karta Terenu 8/216-04-2001/16
Skala 1:1000	Rysunek planu	Nr rysunku 1